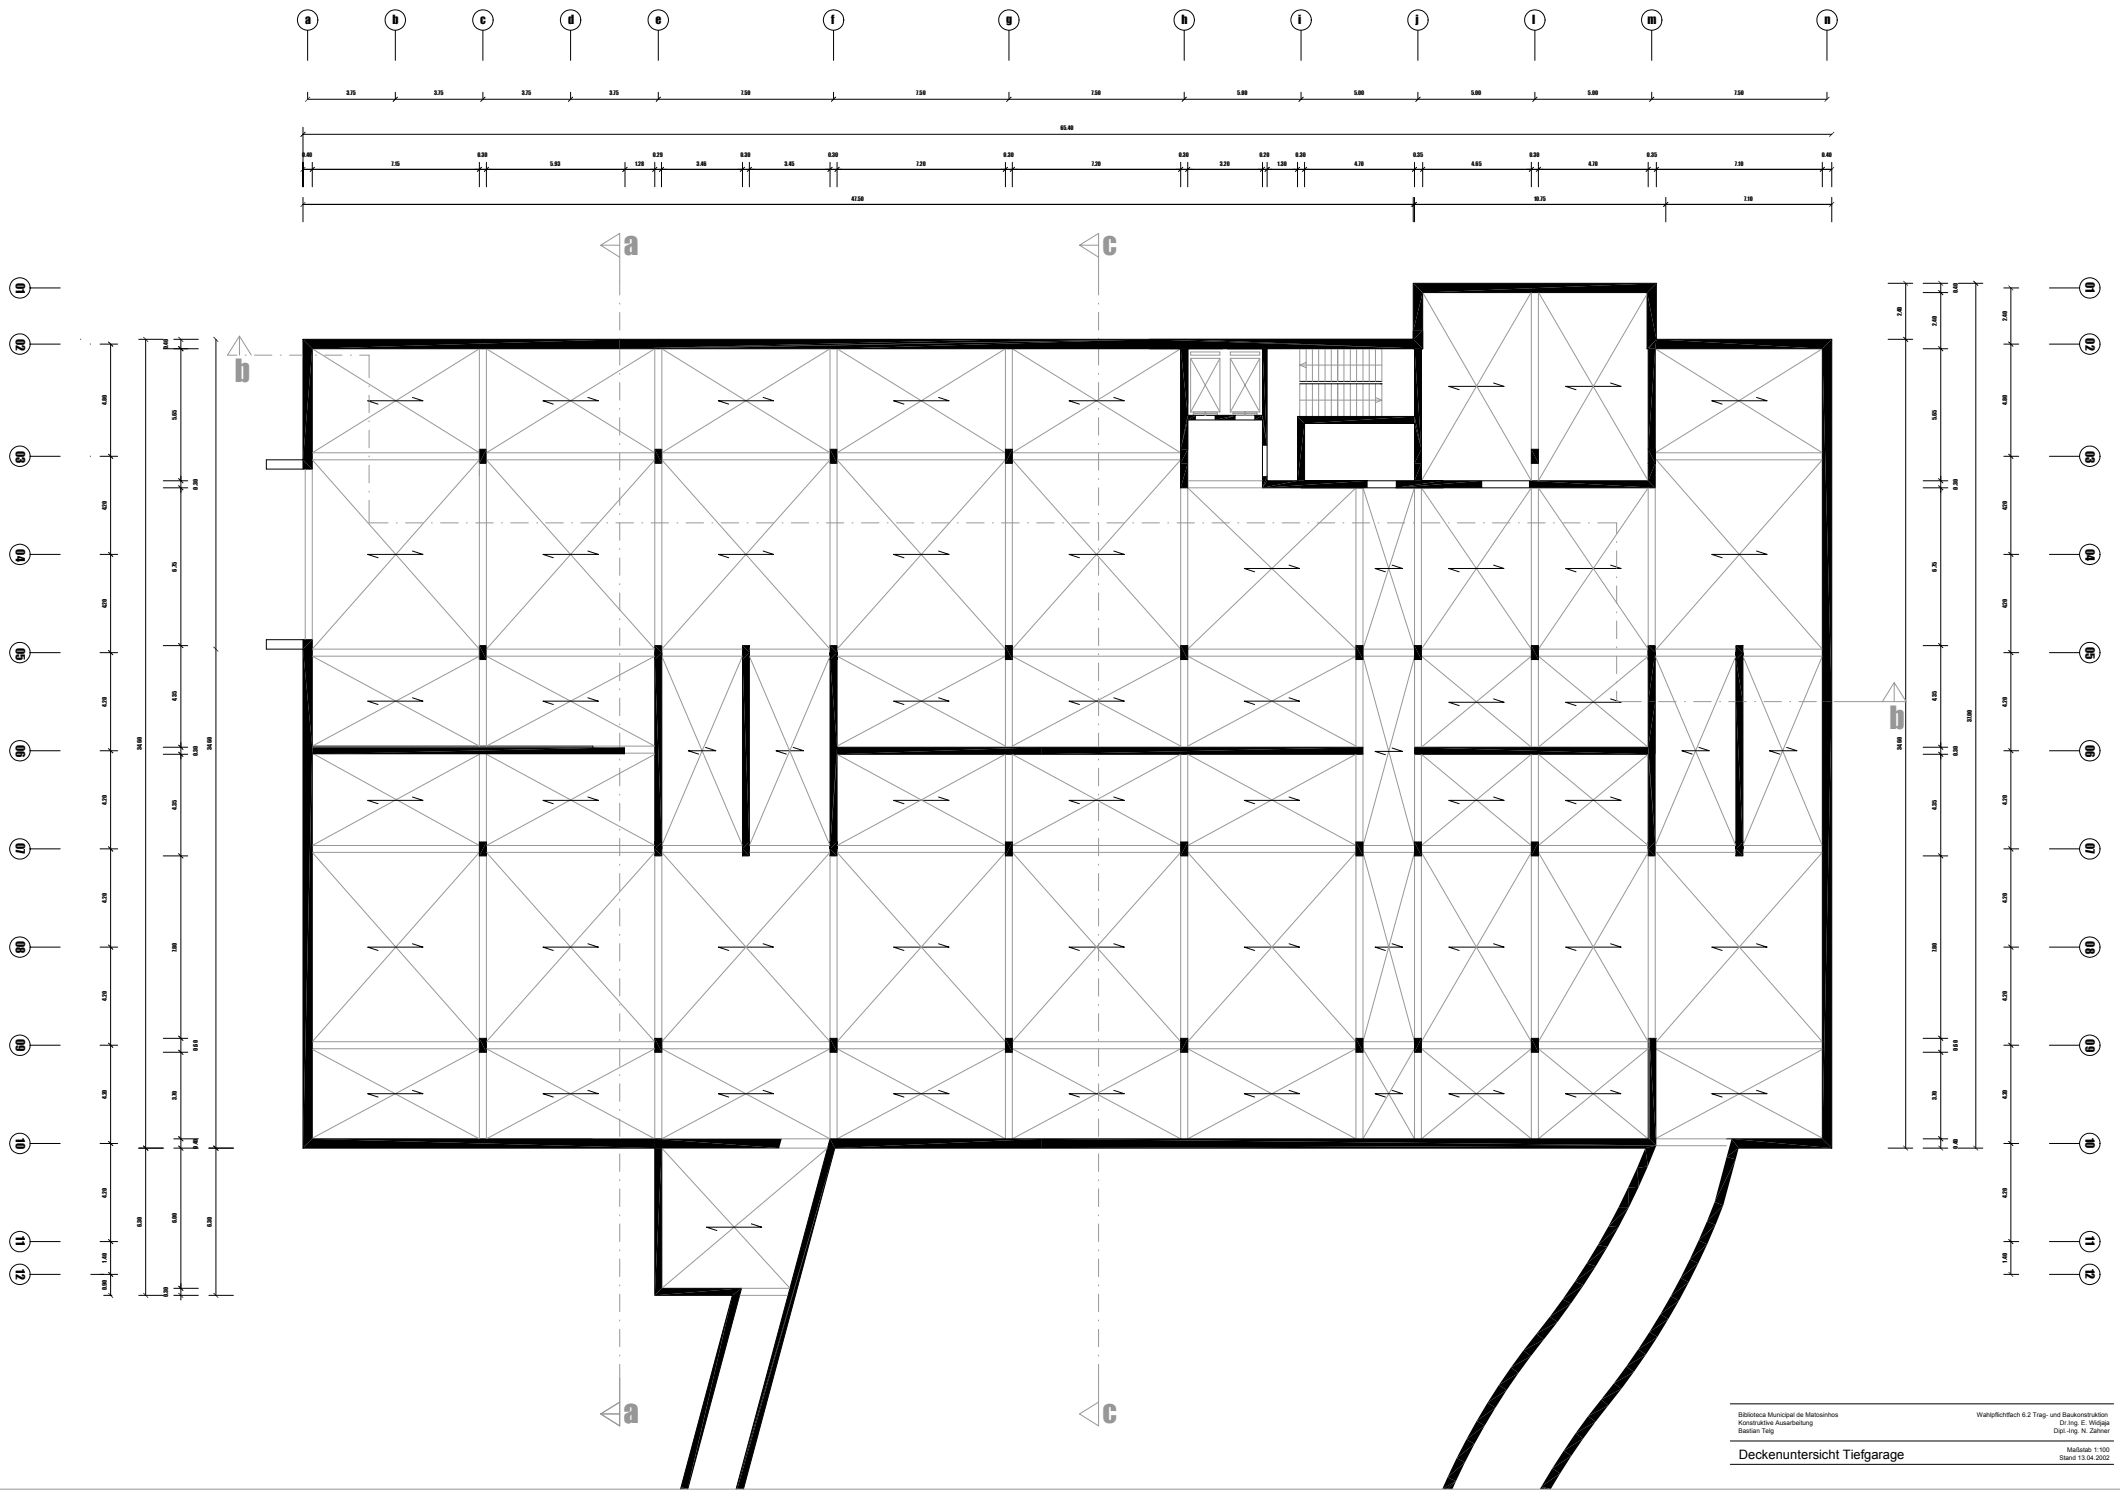

Biblioteca Municipal de Matosinhos
Konstruktive Ausarbeitung
Bastian Telg

Wahlpflichtfach 6.2 Trag- und Baukonstruktion
Dr.Ing. E. Weltjaja
Dipl.-Ing. N. Zahner

Deckenuntersicht Tiefgarage

Maßstab 1:100
Stand 13.04.2002