


## Detail Pos. 6

Maßstab 1:10  
Stand 13.04.2002

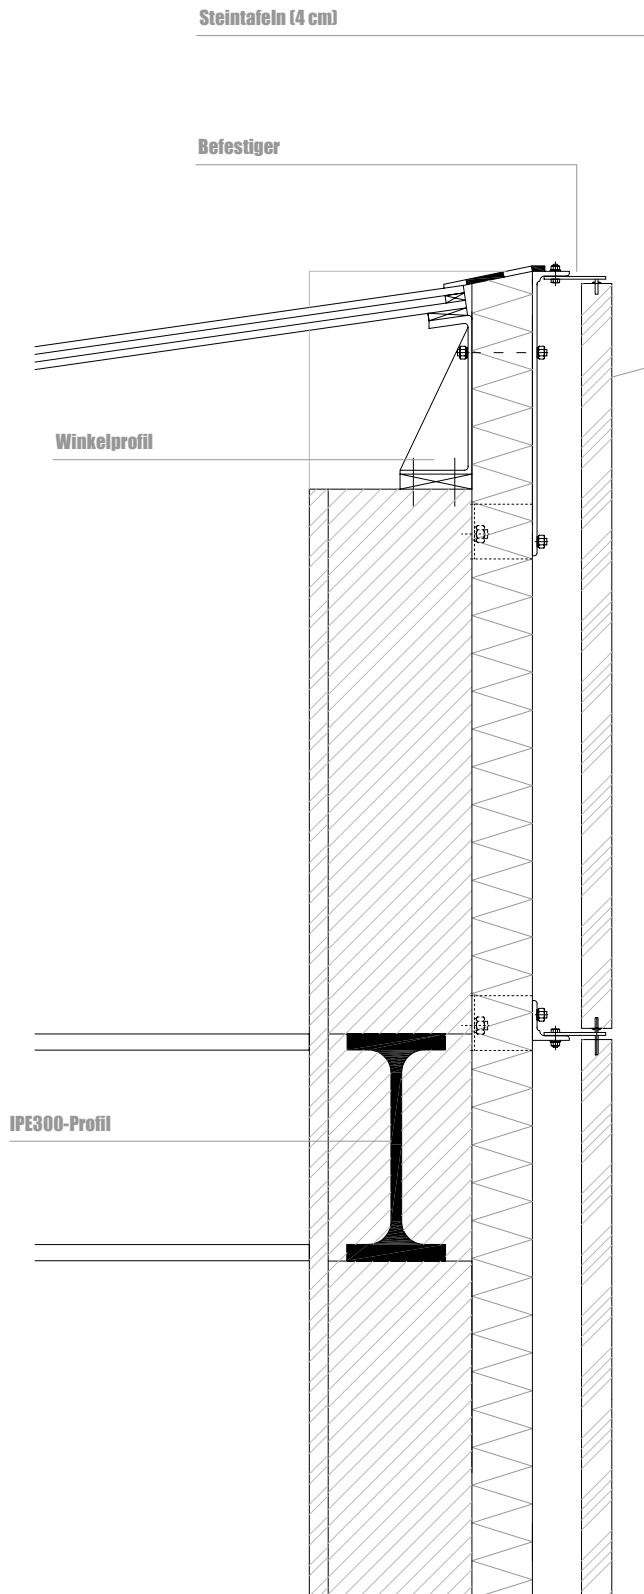

**Vertikalschnitt**