


Detail Pos. 3a

Maßstab 1:10
Stand 13.04.2002

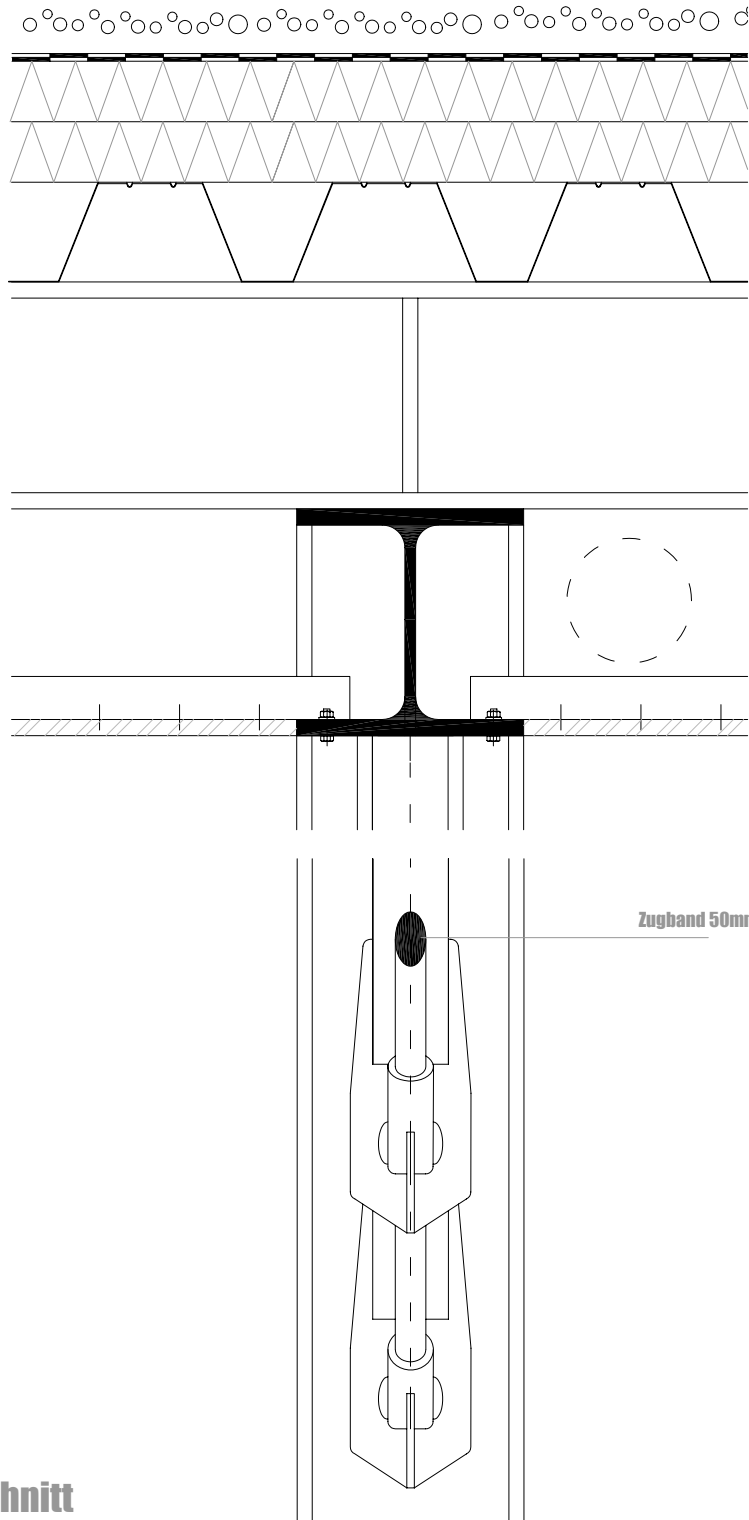

Längsschnitt